


Bahnhof Bestwig

Aktuelle Planung


BN1
Z I
GRZ 0,4
GFZ 0,5

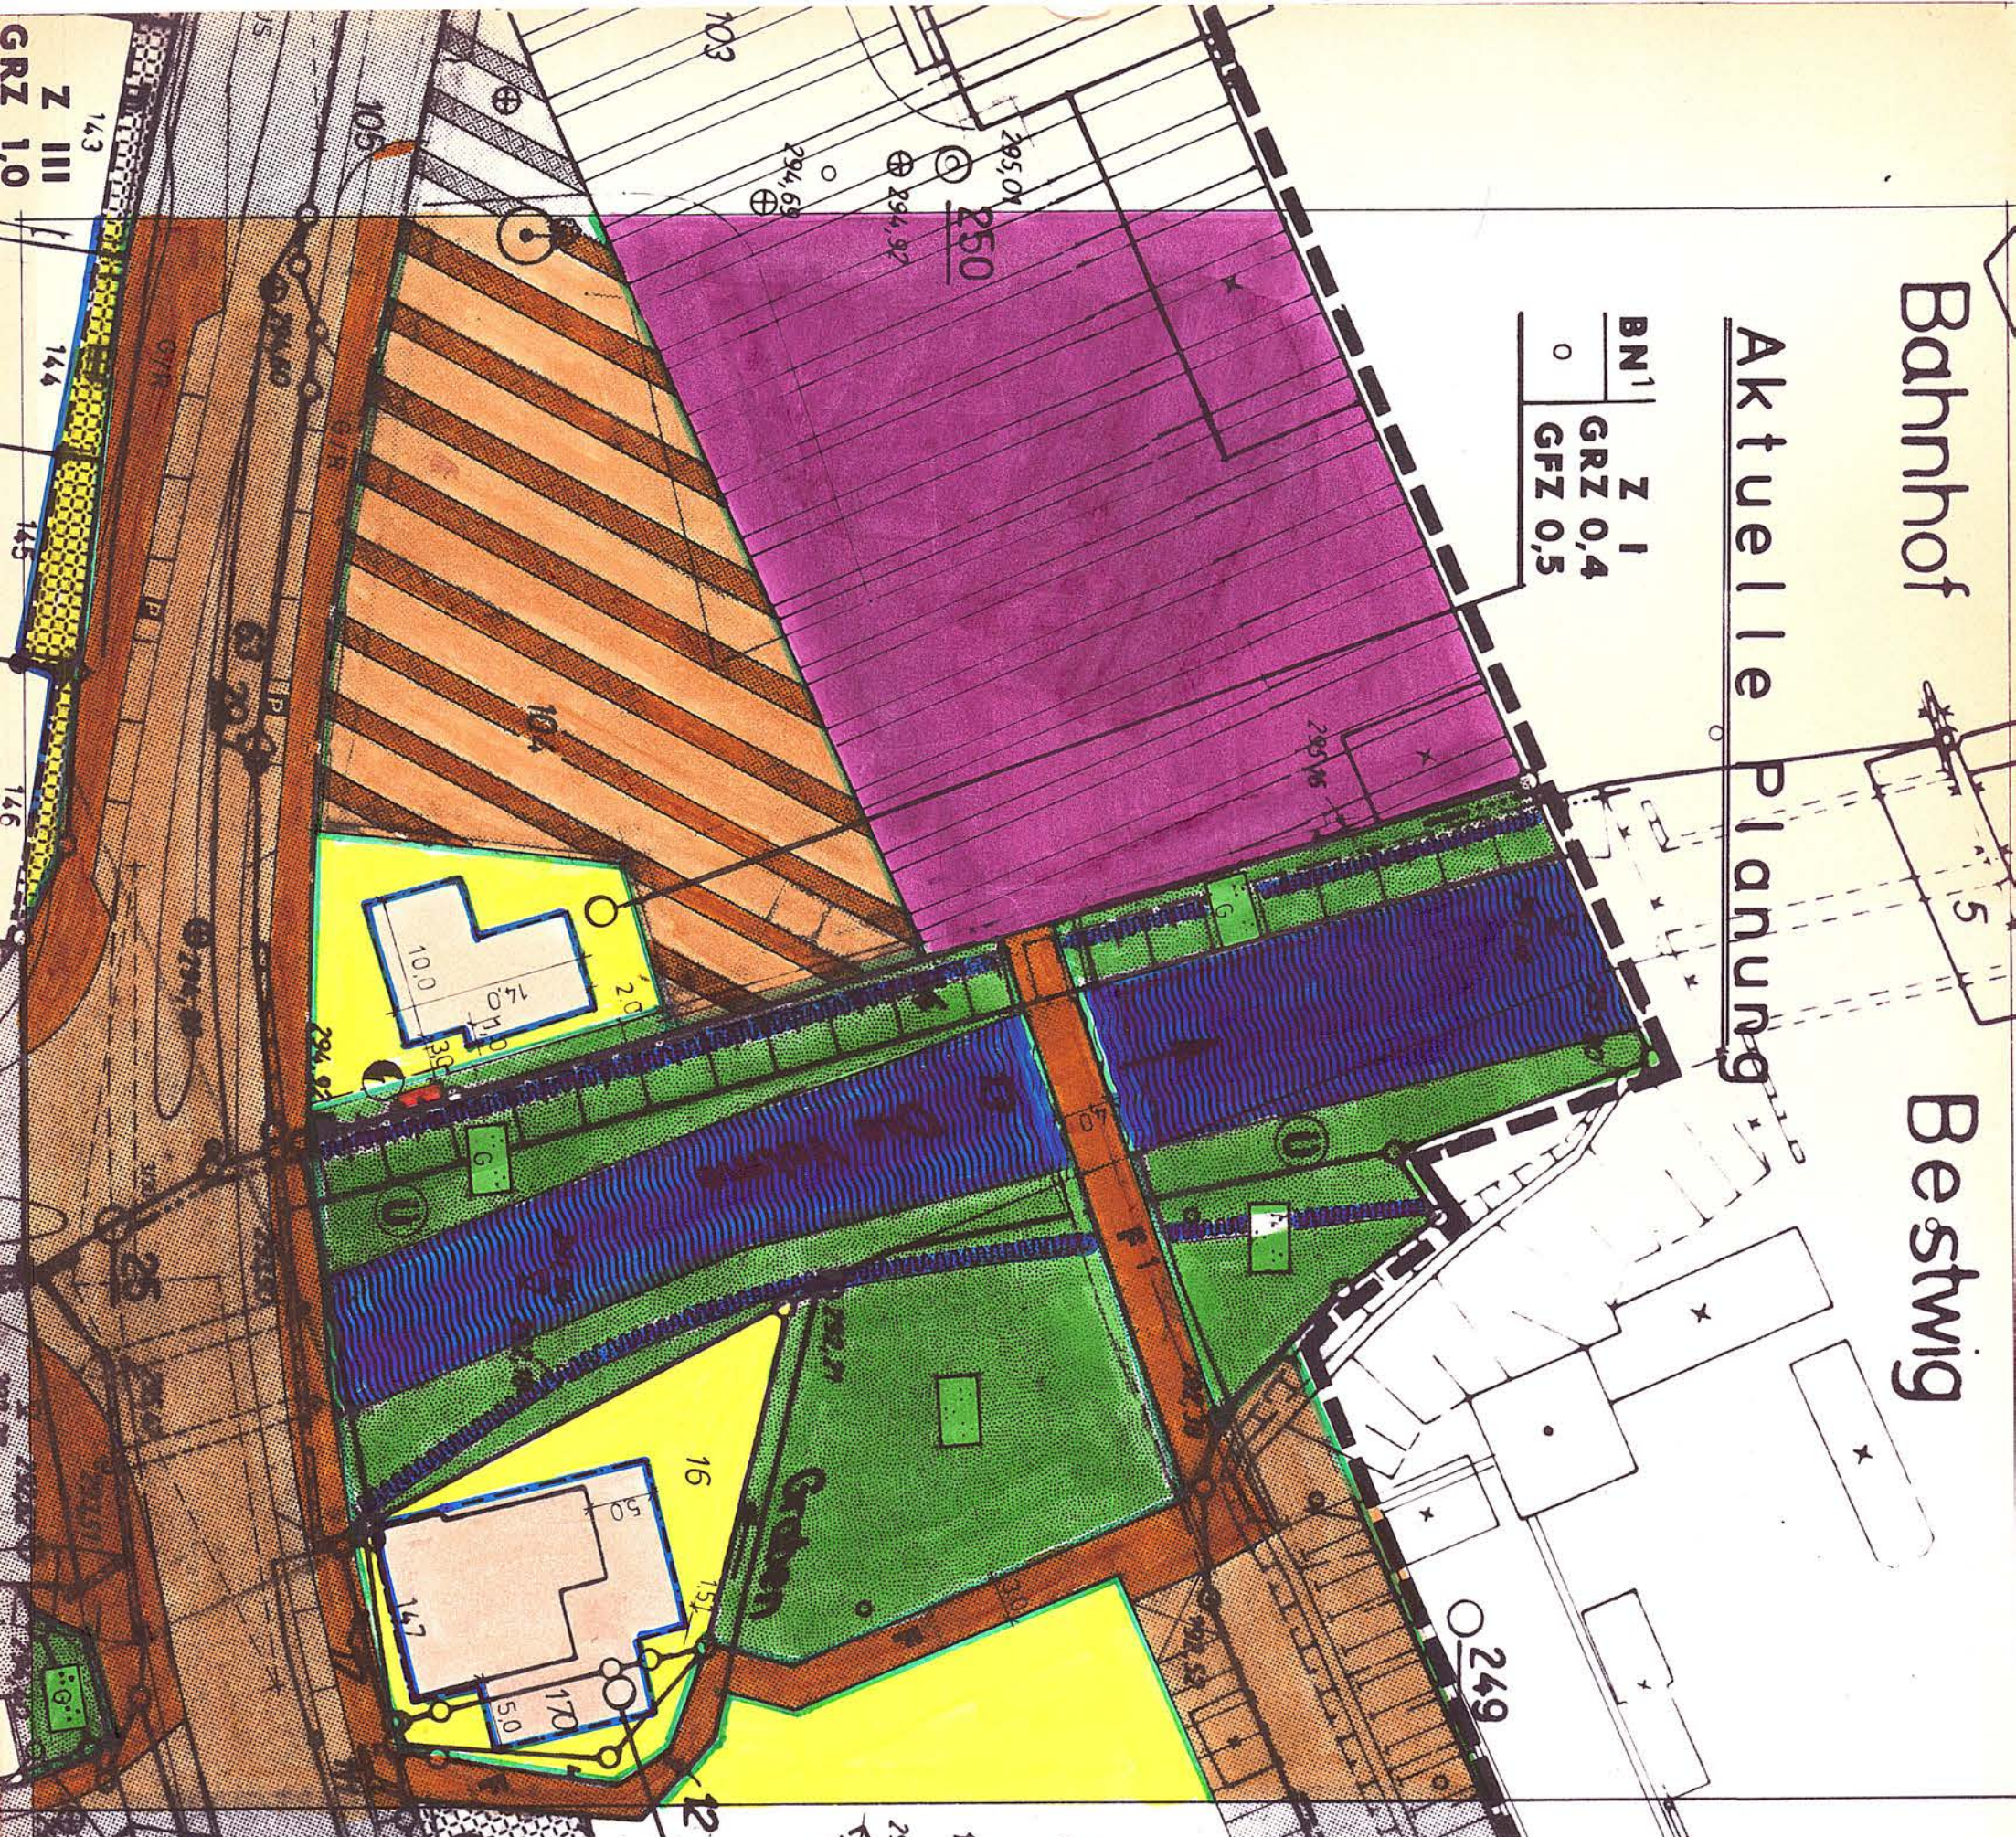

Bahnhof Bestwig

Geänderte Planung

M11
Z III
GRZ 0,8
GFZ 2,4

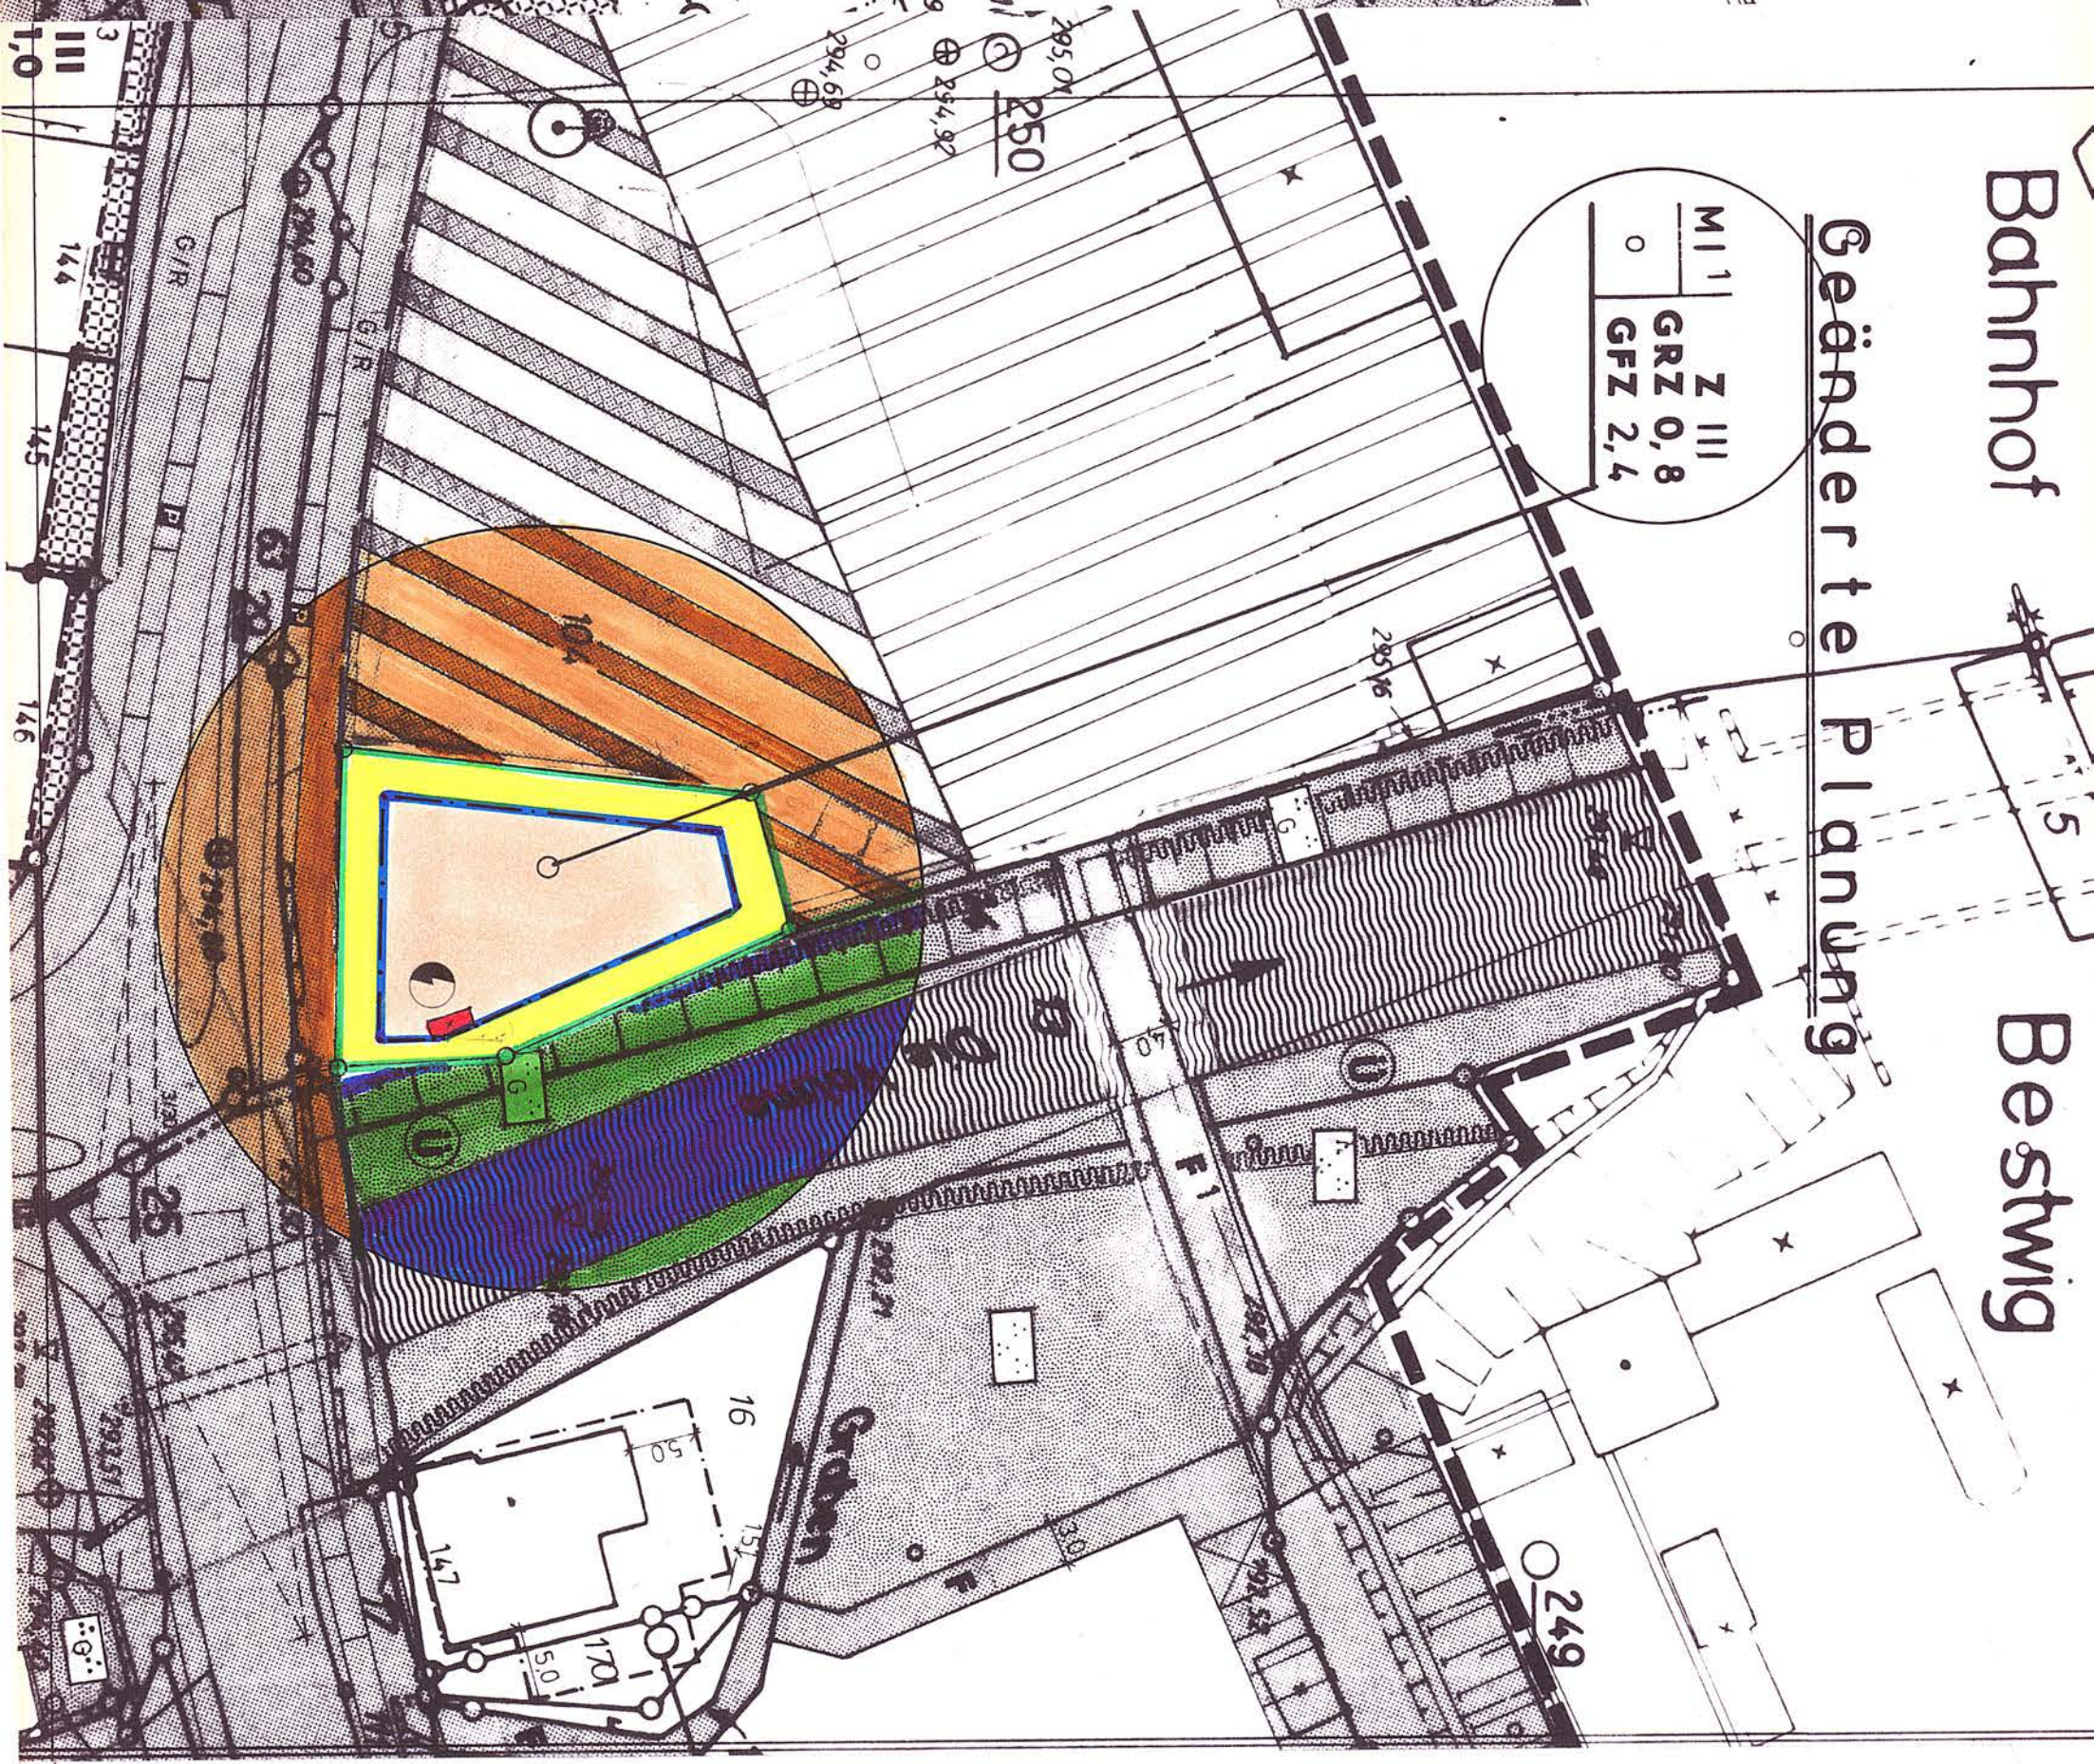

Planzeichen Erklärung:

- Art der baulichen Nutzung:
 - WA Allgemeines Wohngebiet §4 IV §1 Abs 3 und 6 BauNVO
 - Z Zahl der Vollgeschosse §16 und 20 BauNVO
 - BN1 Flächen mit besonderen Nutzungszweck §9 Abs 1 Nr. 9
 - MI1 Mischgebiete §01 V §1 Abs 3, 5, 6 und 7 BauNVO
 - GRZ Grundflächenzahl §16 17 19 BauNVO
 - GFZ Geschosflächenzahl §16 17 19 BauNVO
- Verkehrsflächen
 - Offentliche Verkehrsfläche
 - Bahnanlage
 - Bahnhofs-vorplatz
- Versorgungsanlagen
 - Fläche für Versorgungsanlagen
 - Elektrizität (Ortsnetzstation)
- Grünflächen
 - Offentliche Grünfläche
 - Parkanlage
 - Grünanlage zur Ortsbild- u Landschaftsbildgestaltung
 - Wasserflächen
 - Wasserflächen
 - Begrenzung des Gesetzlichen Überschwemmungsgebiet
- Sonstige Planzeichen
 - geänderte Planung

Verfahrensvermerke:

Der 1. Änderung des Bebauungsplanes ist am 09.01.1996 durch den Ausschuss für Planung, Umwelt, Struktur- und Wirtschaftsförderung als Fachausschuss des Rates der Gemeinde Bestwig beschlossen worden. Der Beschluss ist entsprechend der Hauptsatzung der Gemeinde Bestwig am 16.06.1995 bekannt gemacht worden.	Den Eigentümern der von der Änderung oder Ergänzung betroffenen Grundstücke und dem Planung, Umwelt, Struktur- und Wirtschaftsförderung in der Zeit vom 26.06.95 bis 10.07.95 schriftlich ausliegenden Ort und Dauer der Auslegung sind entsprechend der Hauptsatzung der Gemeinde Bestwig am 16.06.95 bekannt gemacht worden.	Der Entwurf dieser Bebauungsplanänderung hat auf Beschluss des Ausschusses für Planung, Umwelt, Struktur- und Wirtschaftsförderung am 27.12.95 bekannt gemacht und am 28.12.95 wirksam geworden.
Über die vorgeschlagenen Änderungen der Struktur- und Wirtschaftsordnung des Fachausschusses des Rates der Gemeinde Bestwig in seiner Sitzung am 19.03.1995	Über die vorgeschlagenen Änderungen der Struktur- und Wirtschaftsordnung des Rates der Gemeinde Bestwig in seiner Sitzung am 13.11.1995	Über die vorgeschlagenen Änderungen der Struktur- und Wirtschaftsordnung des Rates der Gemeinde Bestwig in seiner Sitzung am 13.11.1995

Bebauungsplan Nr. 106 der Gemeinde Bestwig "ORTSKERN BESTWIG" in Bestwig
1. Änderung und Ergänzung im vereinfachten Verfahren gemäß § 13 Abs 1 BauGB

Änderungen	Datum	Name
Entwurf		
Zerlegung		
Aufgestellt		
Bestwig im Mai 1995		
Der Gemeindevorstand		
im Auftrag		
Der Ingenieur		