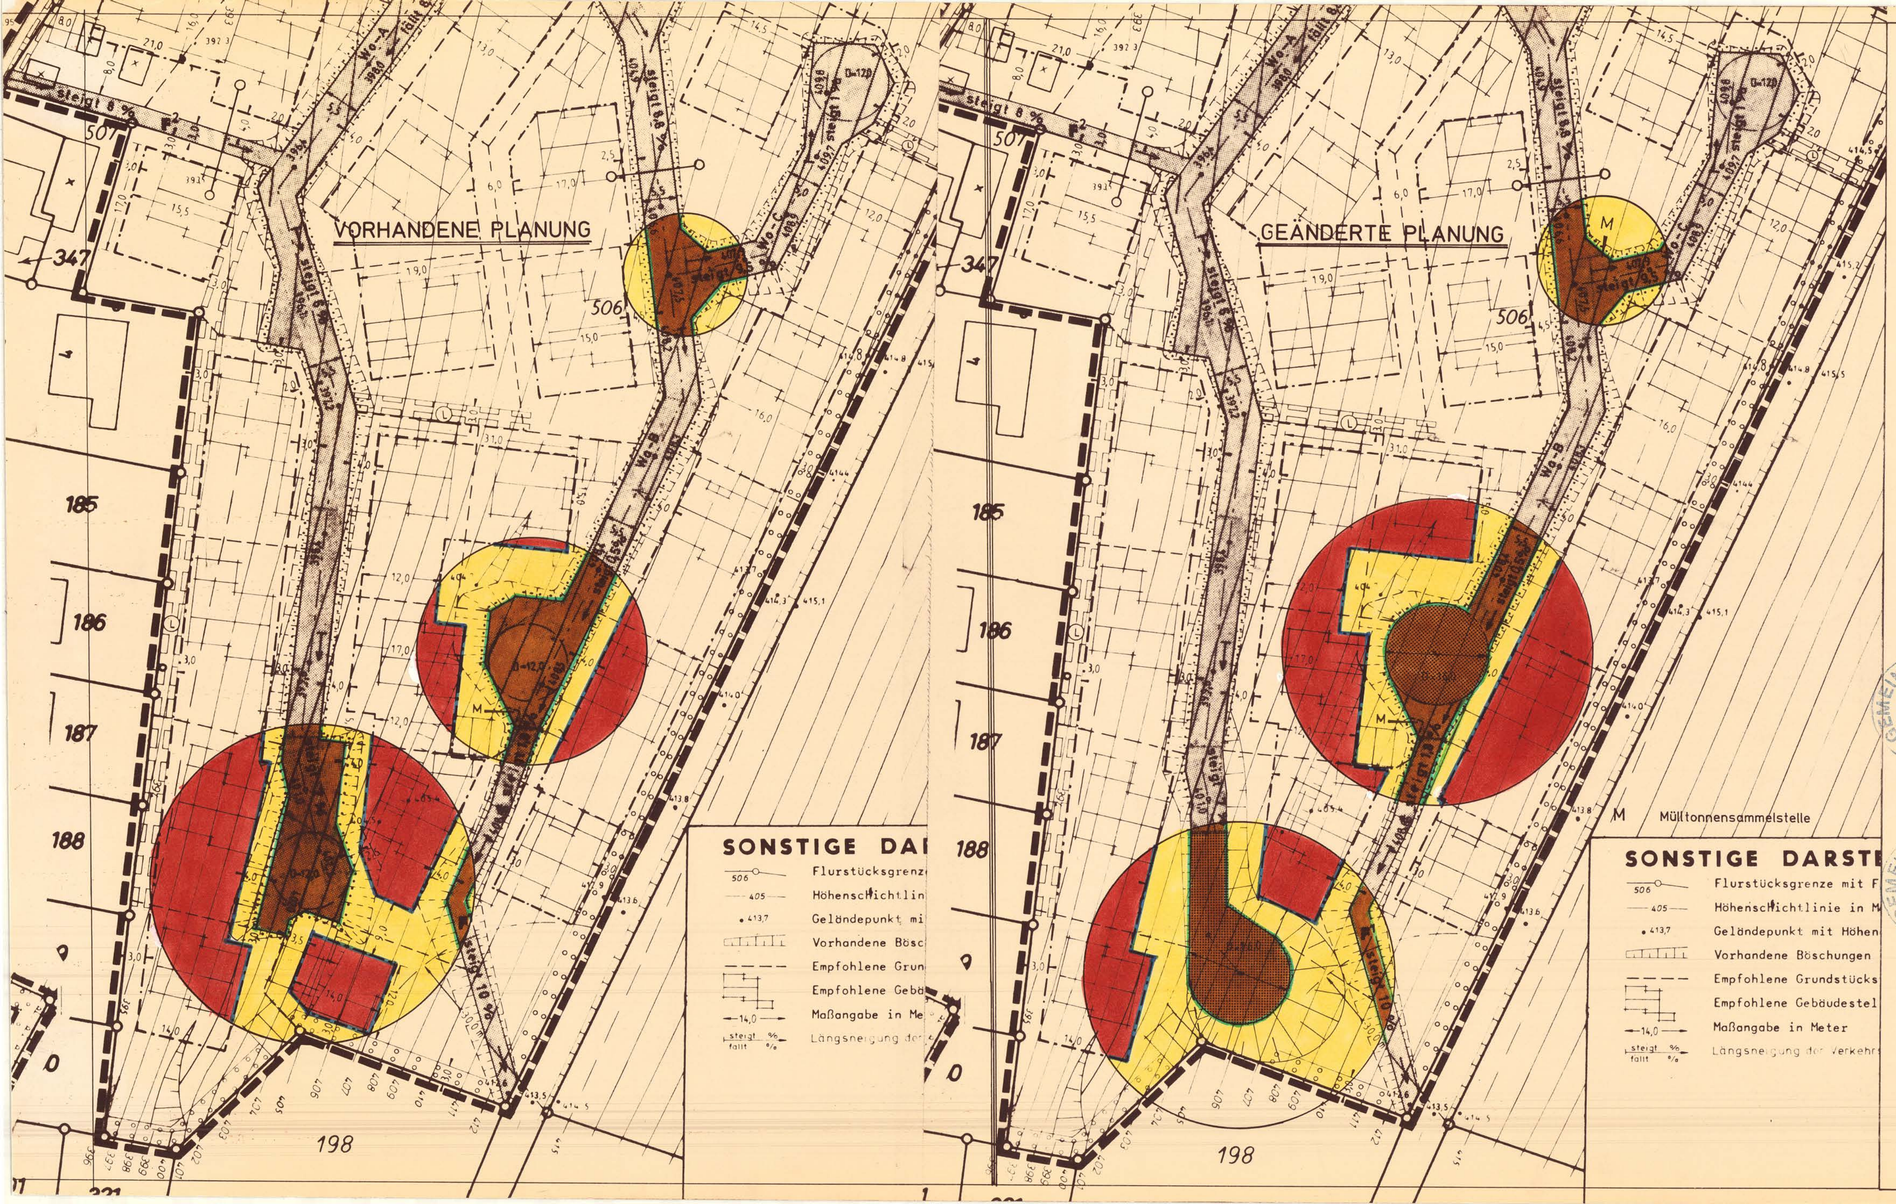

Verfahrensvermerke:

Die 1. Änderung des Bebauungsplanes ist am 09.02.1995 durch den Ausschuß für Planung, Umwelt, Struktur- u. Wirtschaftsförderung, als Fachausschuß des Rates der Gemeinde Bestwig beschlossen worden.

Bestwig, den 15. 01. 96
Der Gemeindedirektor
Rasse

Den Eigentümern der von der Änderungen betroffenen Grundstücke und den von den Änderungen berührten Trägern öffentlicher Belange ist mit Schreiben vom 12.07.1995 Gelegenheit zur Stellungnahme gegeben worden.

Bestwig, den 15. 01. 96
Der Gemeindedirektor
Rasse

Über die vorgebrachten Anregungen oder Bedenken hat der Ausschuß für Planung, Umwelt, Struktur- u. Wirtschaftsförderung alsFachausschusses des Rates der Gemeinde Bestwig in seiner Sitzung am 19.09.1995 den Beschluß gefaßt.

Bestwig, den 15. 01. 96
Der Gemeindedirektor
Rasse

Der Rat der Gemeinde Bestwig hat in seiner Sitzung am 13.12.1995 die 1. Änderung des Bebauungsplanes im vereinfachten Verfahren nach § 13 (1) BauGB gemäß § 10 BauGB als Satzung und die Begründung beschlossen.

Bestwig, den 15. 01. 96
Der Gemeindedirektor
Rasse

Die 1. Änderung des Bebauungsplanes ist entsprechend der Hauptsatzung der Gemeinde Bestwig am 27.12.1995 bekanntgemacht worden und ist damit am 27.12.1995 wirksam geworden.

Bestwig, den 15. 01. 96
Der Gemeindedirektor
Rasse

BESCHEINIGUNG

Es wird amtlich bescheinigt, daß diese Planausfertigung mit der 1. Änderung des Bebauungsplanes inhaltlich übereinstimmt.

Bestwig, den

Der Gemeindedirektor

Gemeinde Bestwig | Maßstab 1 : 500

Bebauungsplan Nr. 117 der Gemeinde Bestwig
"Auf'm Heidfeld II" im Ortsteil Ramsbeck
1. Änderung im vereinfachten Verfahren
gemäß § 13 Abs. 1 BauGB

Änderungen	Datum	Name
Entwurf		
Zeichnung		

Aufgestellt
Bestwig, im Dezember 1995

Der Gemeindedirektor
Im Auftrag

Dipl.-Ing.